



Zahl: 031-2/2022/eu

Betreff: Änderung des Flächenwidmungsplanes

VERORDNUNG

des Gemeinderates der Gemeinde Zell vom 29. September 2022, GZ.: 004-1/2022/ew, genehmigt mit Bescheid der Kärntner Landesregierung vom 18. Jänner 2023, Zl. 03-Ro-132-1/1-2023, mit der der Flächenwidmungsplan geändert wird.

Gemäß § 13 in Verbindung mit § 34 des Kärntner Raumordnungsgesetzes 2021 – K-ROG 2021 wird verordnet:

§ 1

- (1) Der Flächenwidmungsplan der Gemeinde Zell wird wie folgt geändert:
2/2022 Umwidmung einer Teilfläche des Grundstückes 46/11, KG Zell bei der Pfarre, von Grünland – Für die Land- und Forstwirtschaft bestimmte Fläche, Ödland in Bauland – Dorfgebiet
- (2) Die planliche Darstellung in der Anlage bildet einen integrierenden Bestandteil dieser Verordnung.

§ 2

Diese Verordnung tritt mit Ablauf des Tages der Kundmachung im elektronischen Amtsblatt in Kraft.

Für den Gemeinderat:
Der Bürgermeister:

(Heribert Kulmesch)

Anlage:

1 Lageplan

Angeschlagen am: 01.03.2023

Abgenommen am:

Umwidmung Zauchner 2/C6/2022


200m² "GL-LN" in "BL-DG" GrSt. 46/11 KG 72020

LAND  KÄRNTEN
KAGIS

Erstellt am: 20.05.2022 von: Elena Urbanschtz, BSc

Maßstab: 1:500

Umfang: 81,1m
Fläche: 200,4m²

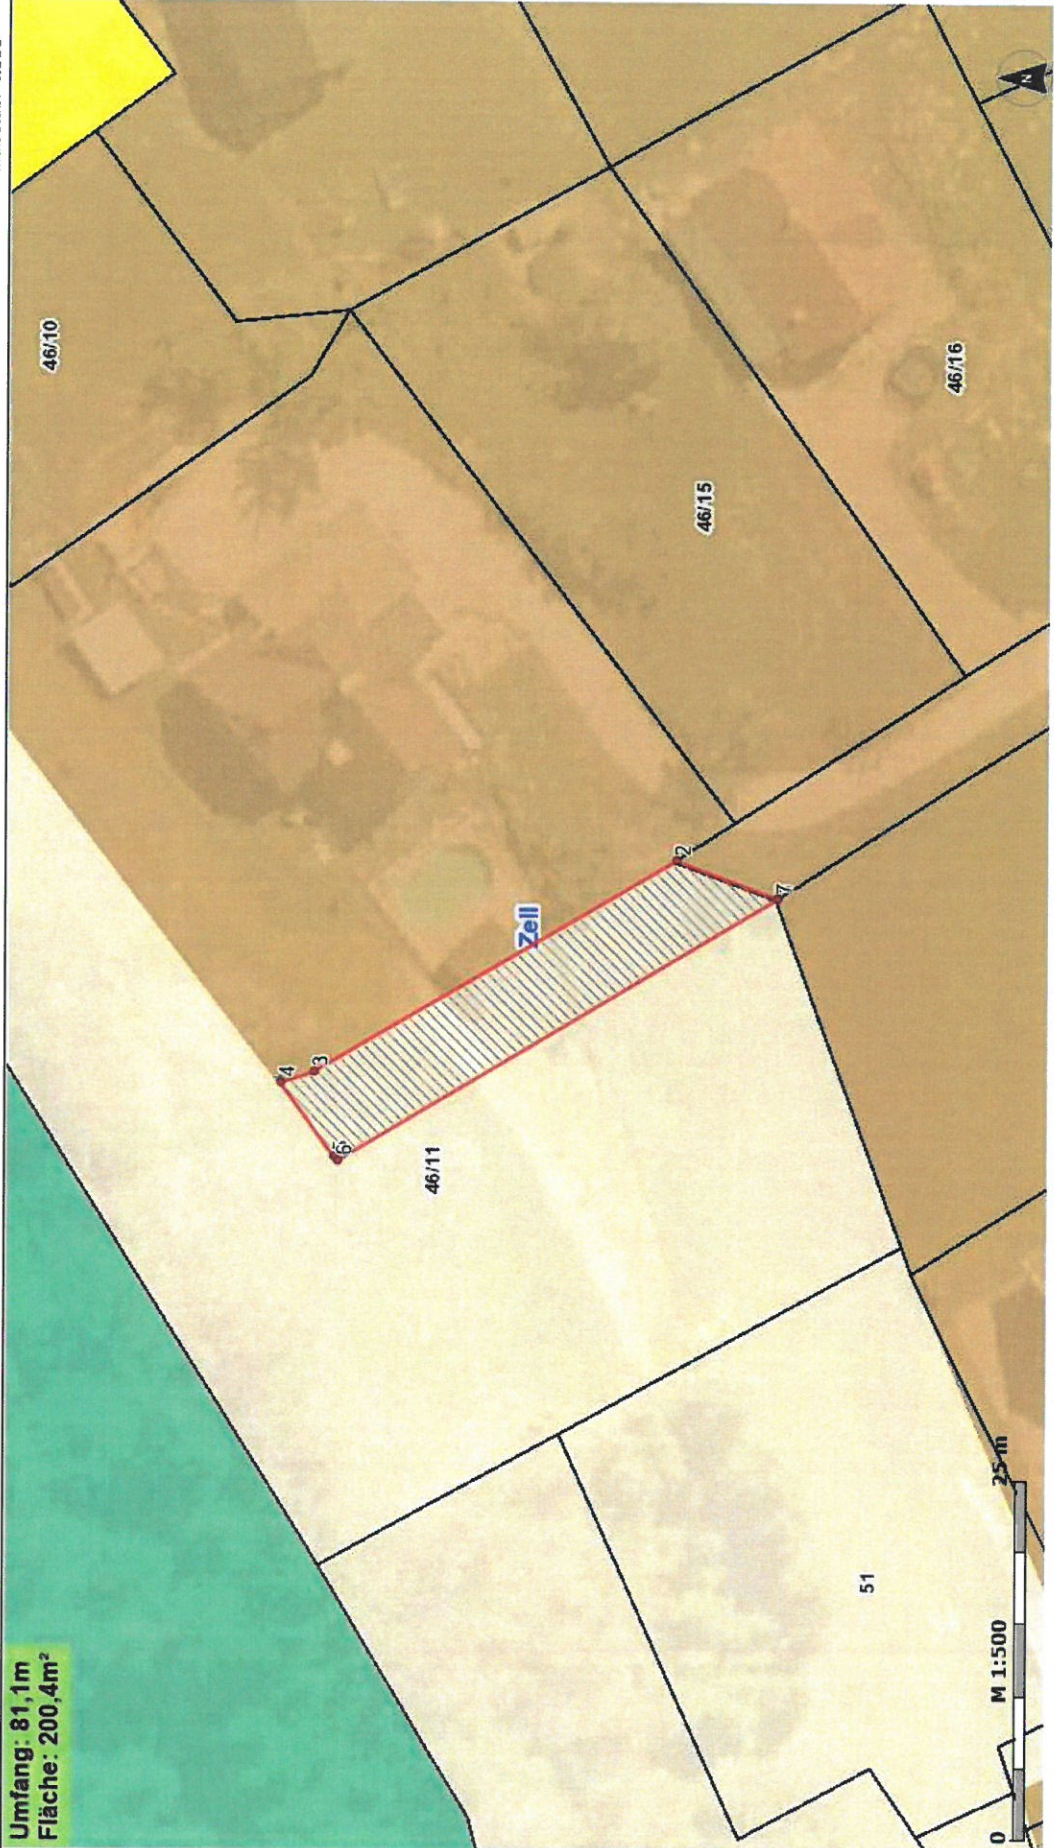

KAGIS Standard Ausgabe: Es wird keine Gewähr für die Richtigkeit und Vollständigkeit der angebotenen Informationen übernommen.

Amt der Kärntner Landesregierung
web: <http://www.kagis.km.gv.at>
email: kagis@km.gv.at