



Gemeinde Zell-Sele
Zell Pfarre 75
A-9170- Zell

Interreg



Slovenija
EVROPSKA UNIJA
Kofinancirano von
der EUROPÄISCHEN UNION

Slovenija – Österreich

RES2ND

MARKTERKUNDUNG
Unverbindliche ANGEBOTSEINHOLUNG

Einsatzzentrum Zell -Sele
Installationstechnische Planungs- und Überwachungsarbeiten

im Rahmen des INTERREG SI-AT Projektes mit dem Akronym RES2ND
AP 2 – I2.2 – „Schulungszentrum für bilaterale Einsätze Zell-Sele“

Auftraggeber:	Gemeinde Zell-Sele Zell Pfarre 75 A-9170 Zell Tel: + 43(0)4227 7210 email: zell@ktn.gde.at www.zell-sele.at
Leistungszeitraum:	ab 03 - 2026 bis 06 – 2027 Aufgrund der zeitlichen Vorgaben sind einige Leistungen bereits bis Ende März 2026 zu erbringen.
Abgabefrist:	bis Montag, den 09.03.2026, bis 14:00 Uhr per Post, per E-Mail, oder Direktabgabe im Gemeindeamt Zell-Sele, Zell Pfarre 75, A-9170 Zell
Gegenstand:	Planungs- und Überwachungsarbeiten
Rückfragen:	AL Egon Wassner Email: egon.wassner@ktn.gde.at

Da die Umsetzung im Rahmen des INTERREG SI-AT Projektes erfolgt, ist am **Angebot** und in weiterer Folge auf allen **Rechnungen** ebenso das Projektakronym in der Form „**INTERREG SI-AT RES2ND**“ verpflichtend **anzuführen** sind.

Auftragsgegenstand - Leistungsbild

Installationstechnische Planungs- und Überwachungsarbeiten

Berechnungsgrundlage: HLS-Arbeiten / Schätzkosten: netto € 80.000,-

Die wärmetechnische Versorgung erfolgt durch eine bestehende Pelletsanlage in der benachbarten Volksschule.

Heizung: Fußbodenheizung bzw. in der Fahrzeughalle betonkernaktivierte Bodenplatte.

Schulungsraum (samt Foyer u. Teeküche) - Raumtemperatur; restliche Räume - temperiert.

Leistungsbild

Installationstechnische Planungs- und Überwachungsarbeiten für die Errichtung der heizungs-, lüftungs- und sanitärtechnischen Anlagen inkl. Regelung beim Einsatzzentrum Zell-Sele.

Preis mit MwSt.: _____ € (Honorarrichtlinien beiliegend!)

ZUSCHLAGSKRITERIUM

Der Auftrag wird nach dem **Bestpreisprinzip** vergeben.

Weitere Angaben zur Angebotsabgabe

- Der Auftraggeber wird den Auftrag an den Anbieter mit dem besten Preis erteilen.
- Der Preis muss alle Kosten inkludieren, die dem Anbieter bei der Durchführung des Auftrages entstehen, Nachlässe, Rabatte und UST sind auszuweisen.
- Die Anbotspreise sind für den angegebenen Leistungszeitraum fest und unveränderlich.
- Zahlungen erfolgen generell nach Leistungserbringung und Erhalt der Rechnung innerhalb von 30 Tagen.
- Wir werden uns lediglich mit rechtzeitig eingelangten Angeboten beschäftigen.

Sollten ihrerseits weitere Zusatzleistungen erforderlich sein, so sind diese im Honorarangebot gesondert aufzulisten.

Die Anbieter werden von der Entscheidung nach Abgabefrist der Angebote innerhalb von max. 7 Werktagen informiert.

Bei Fragen bzw. für weitere Klarstellungen wenden Sie sich bitte an das Gemeindeamt Zell-Sele,

E-Mail: zell@ktn.gde.at.

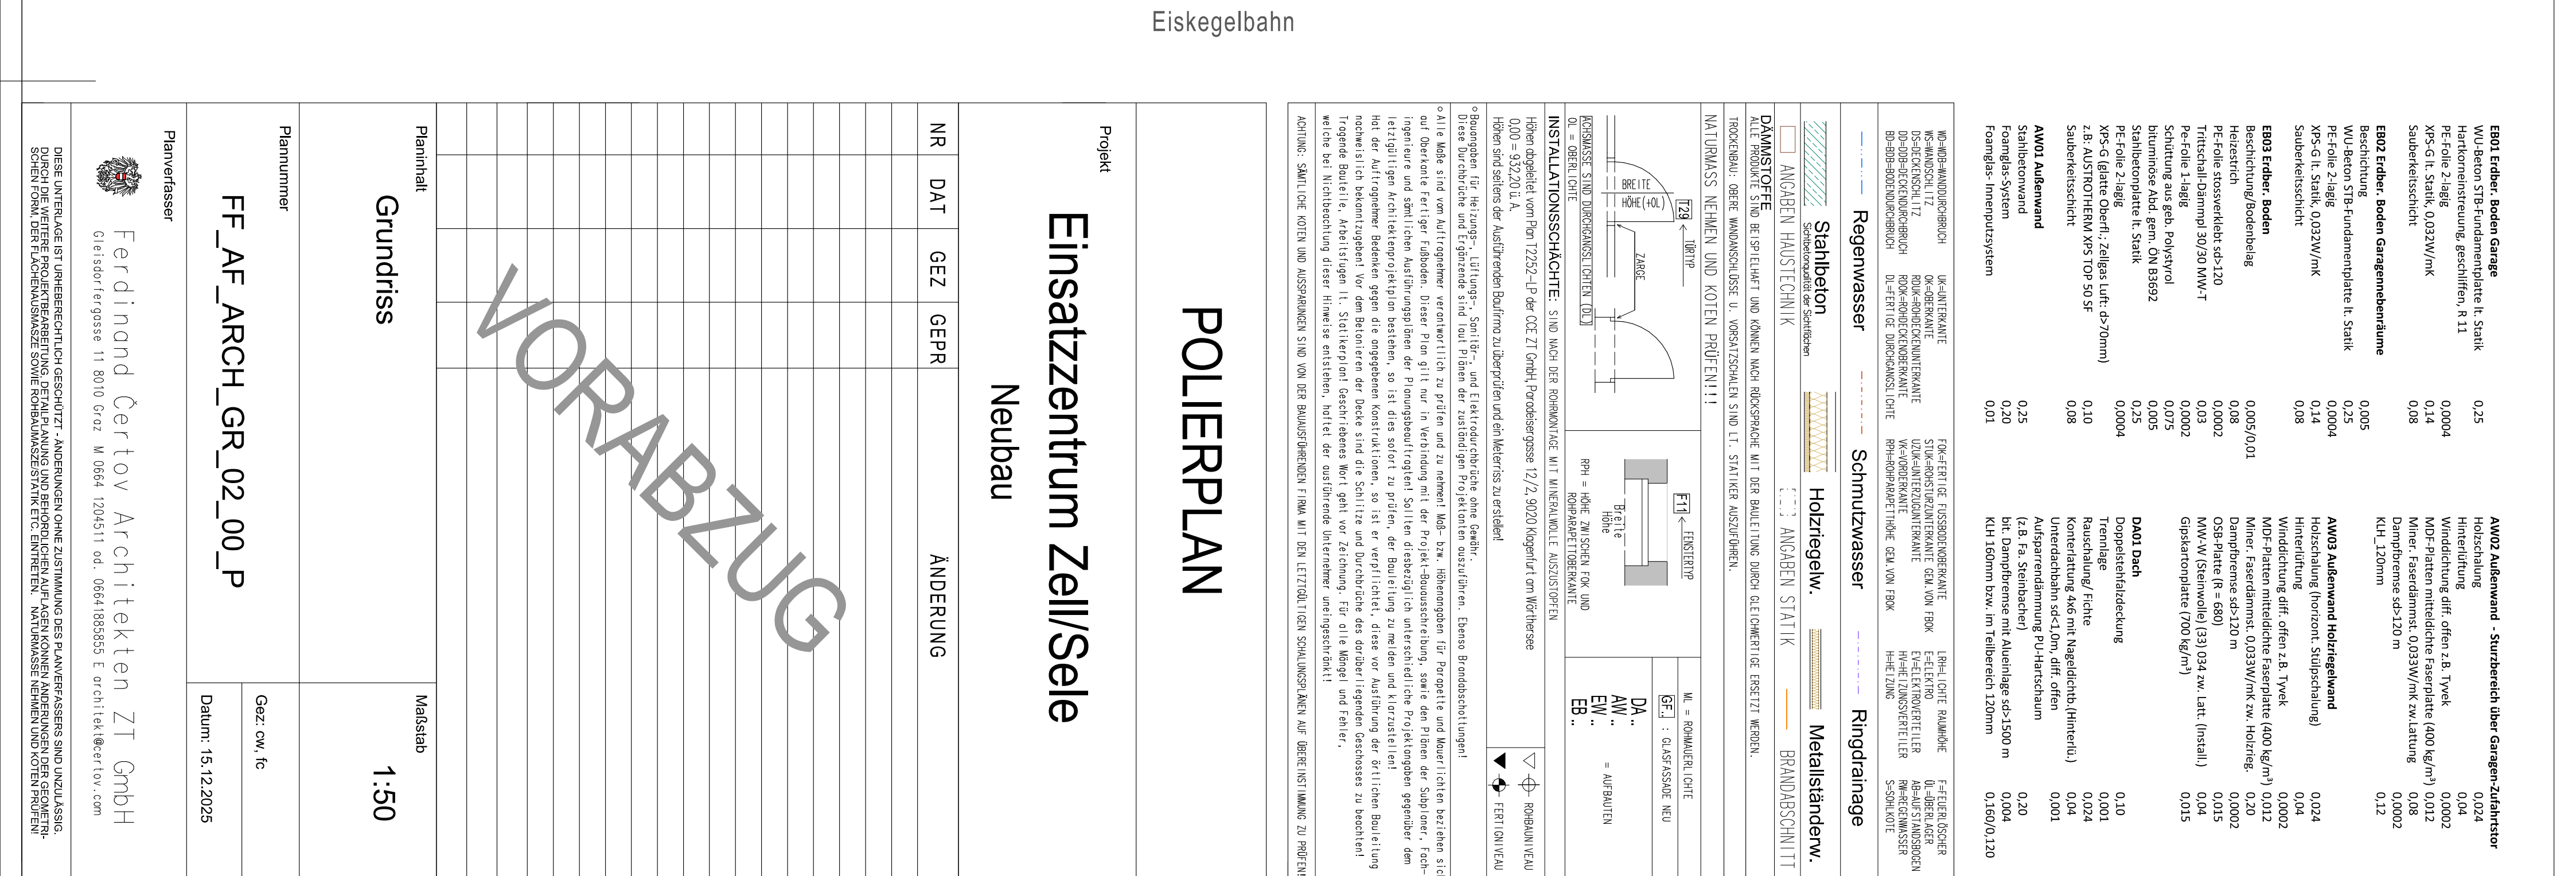
Für den Auftraggeber:

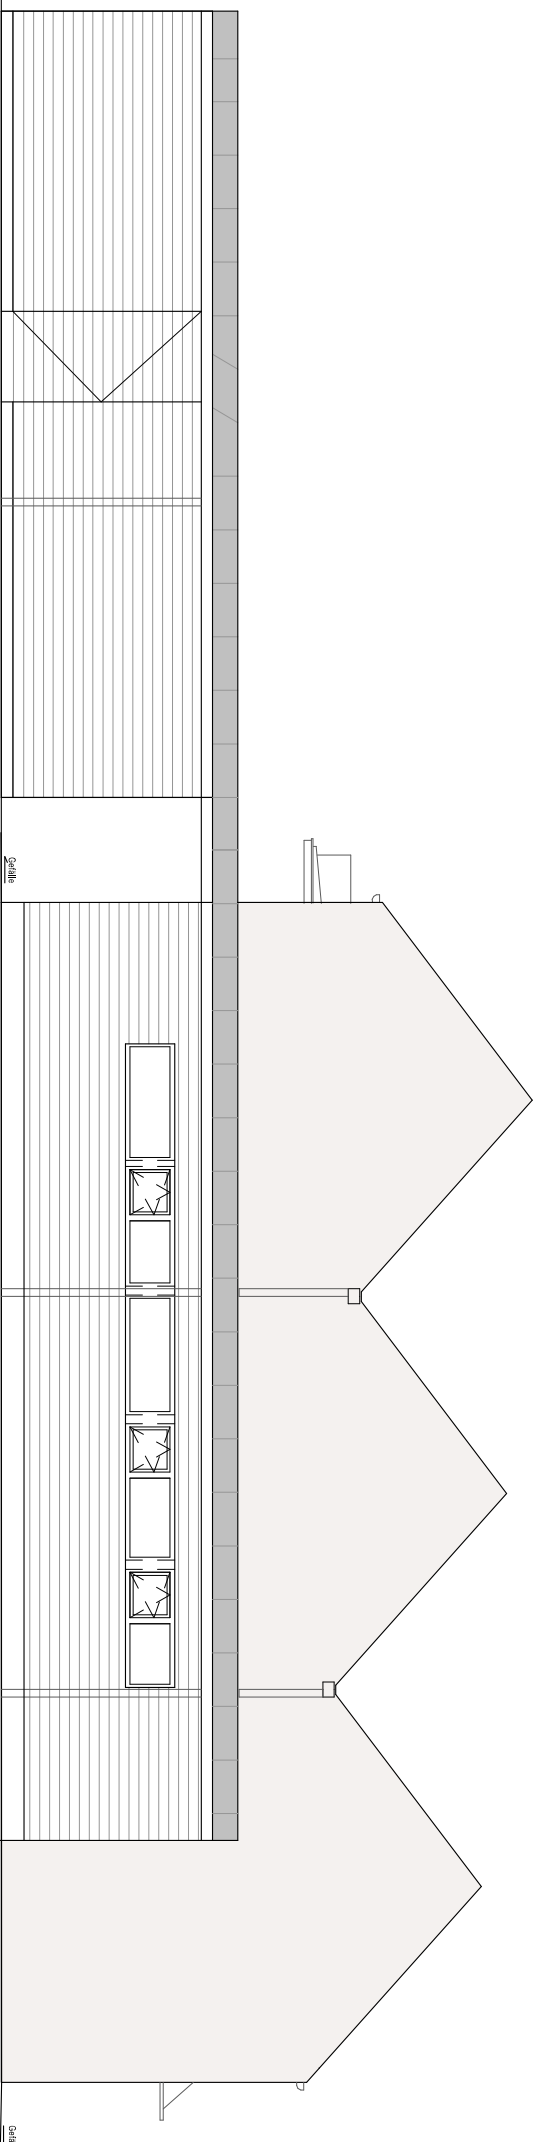
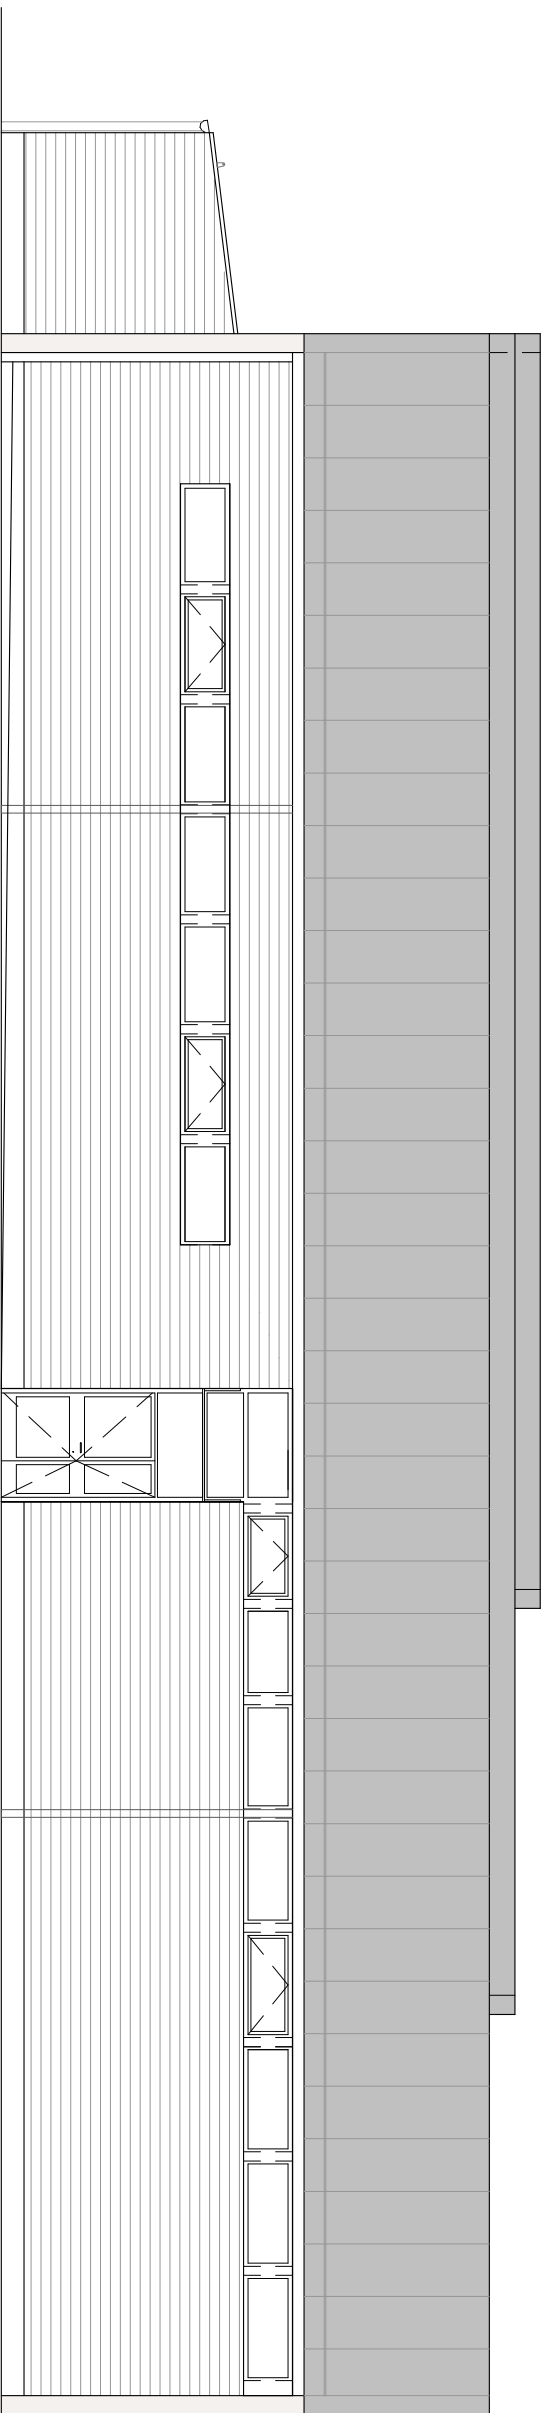
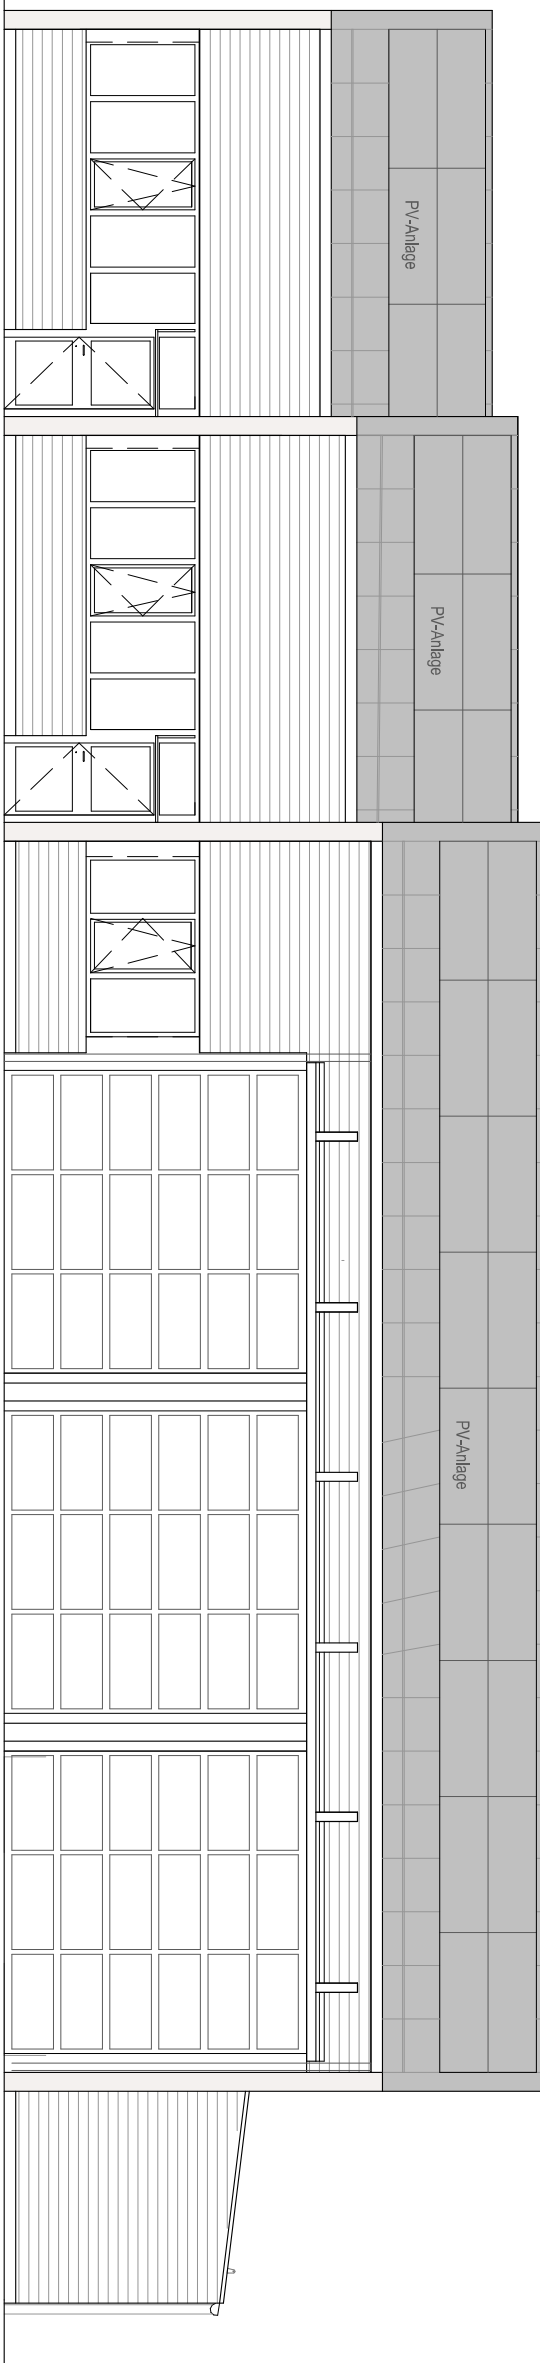
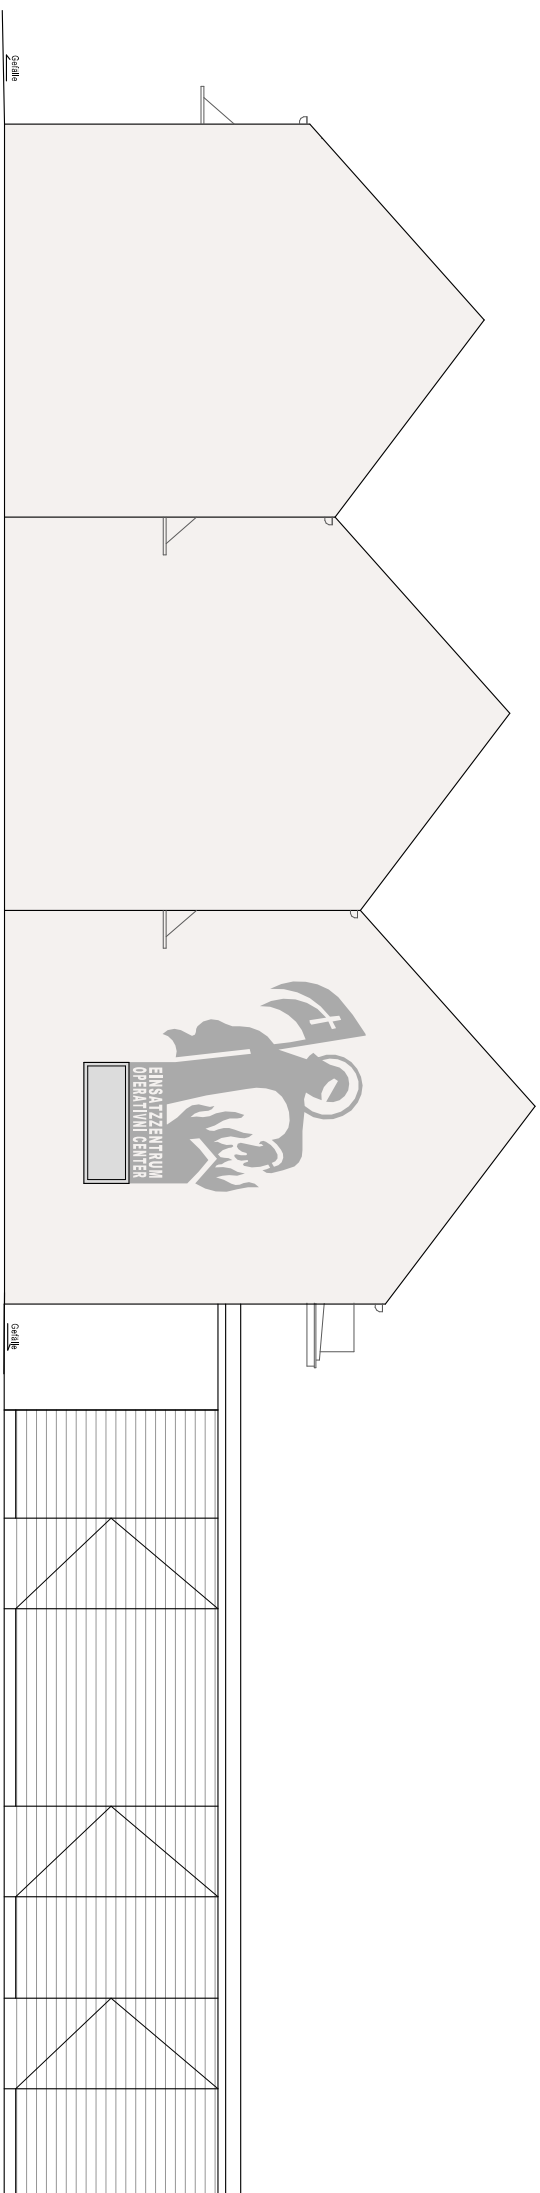
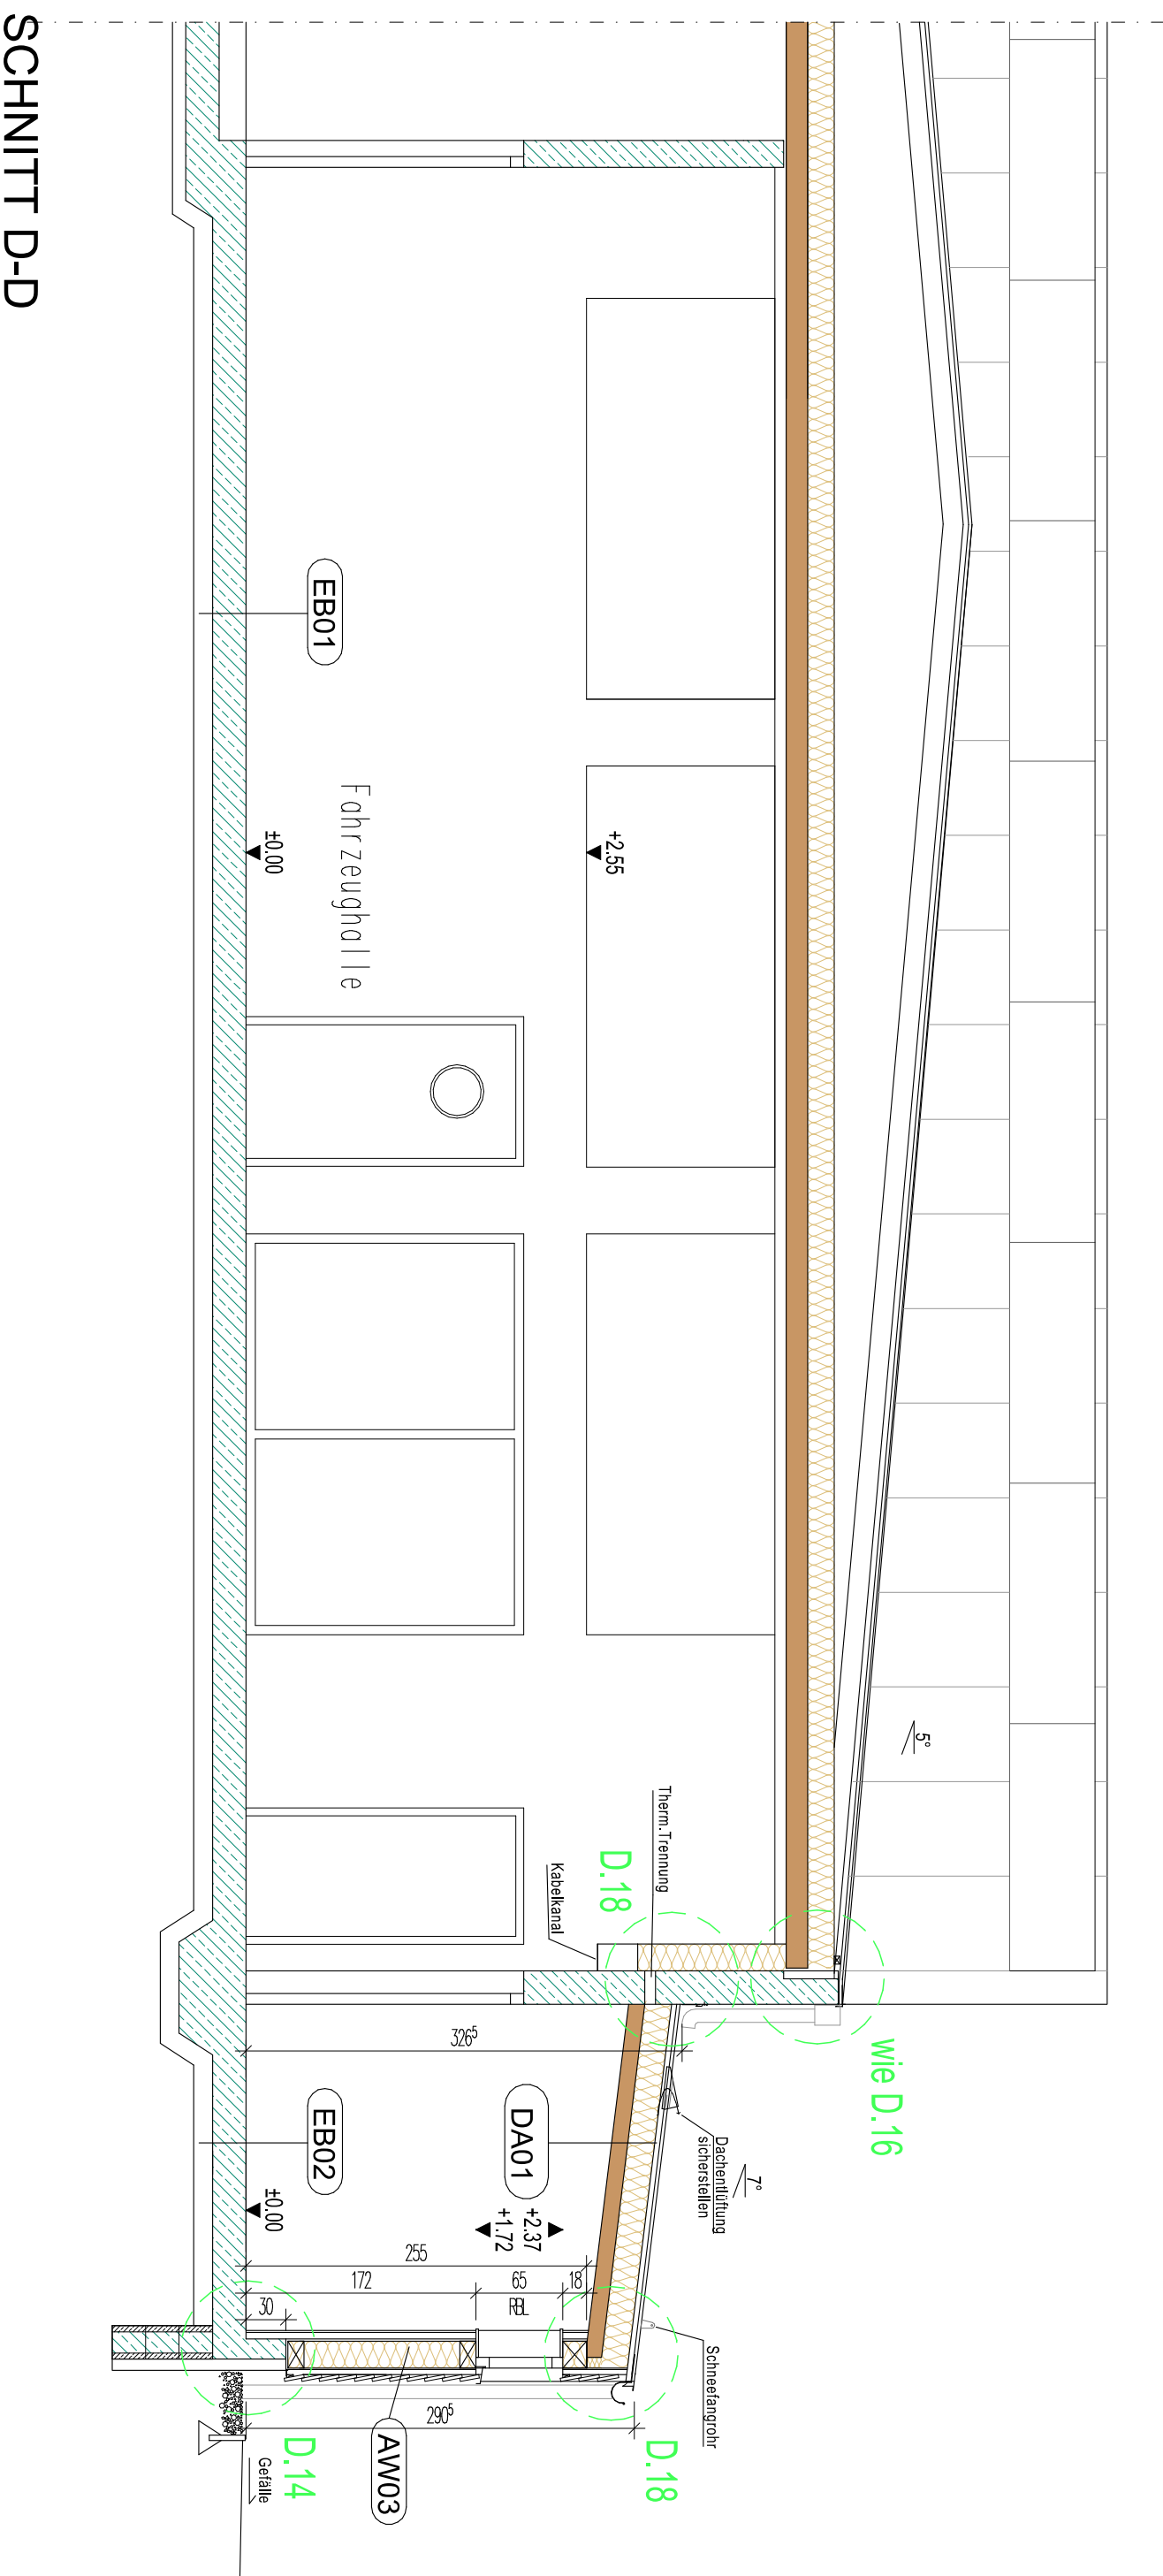
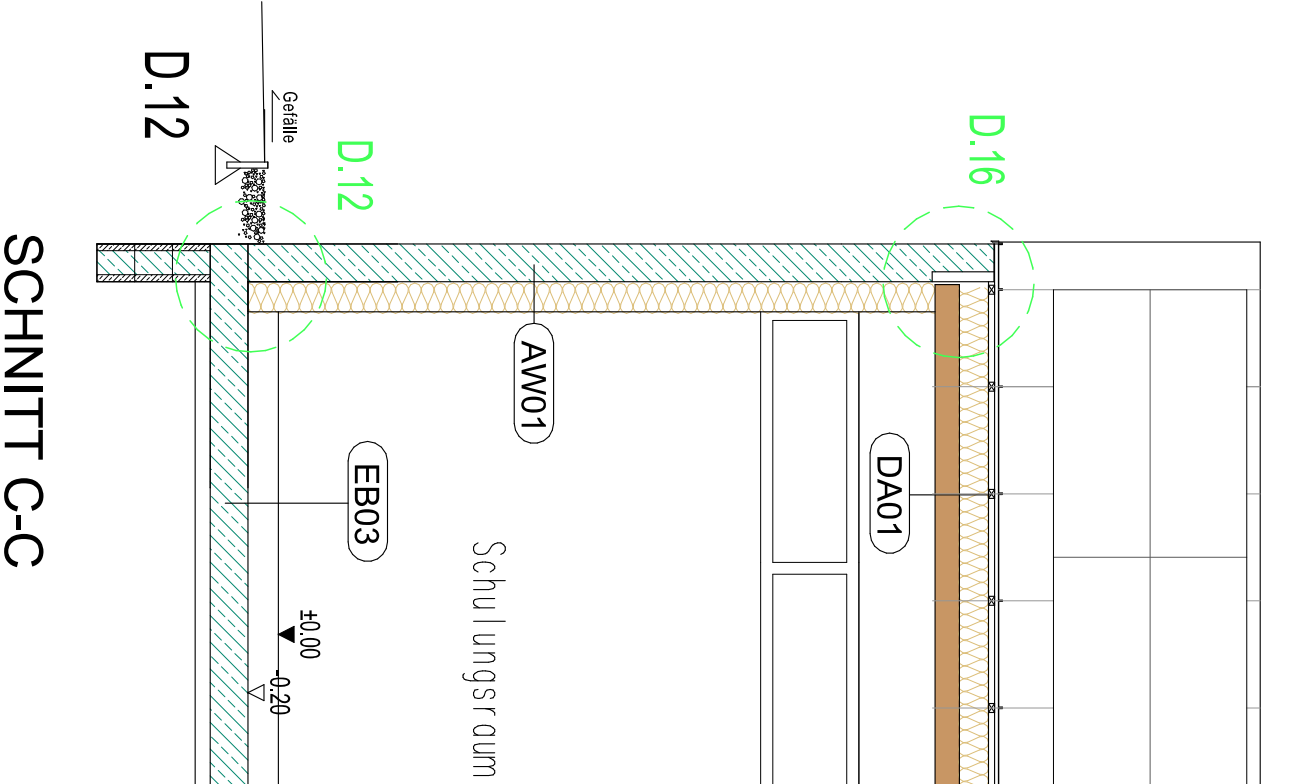
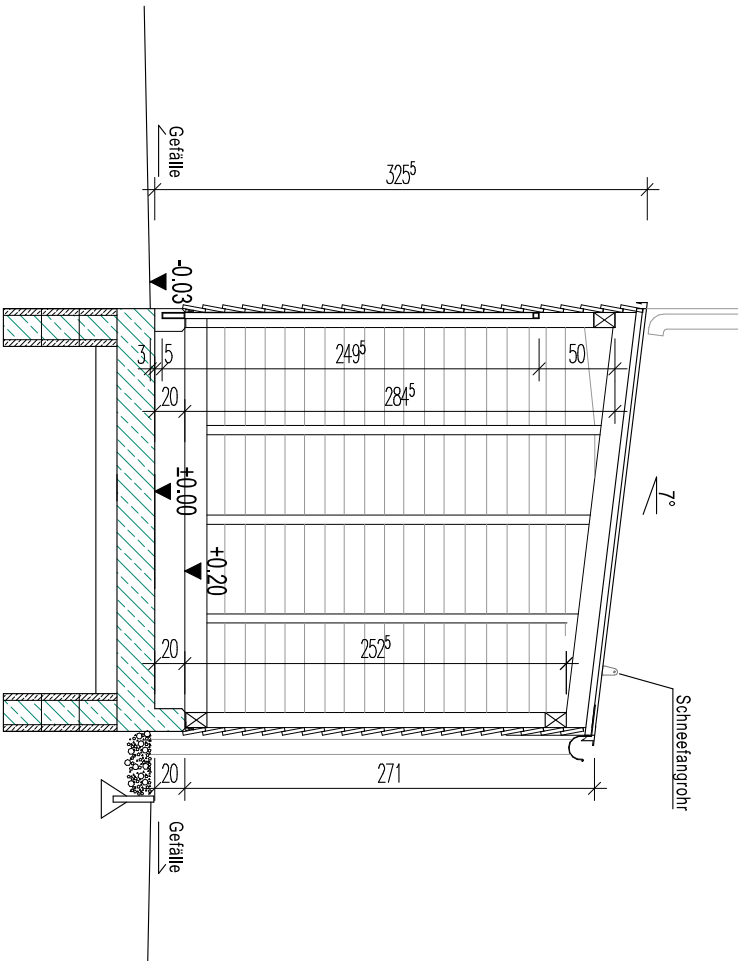
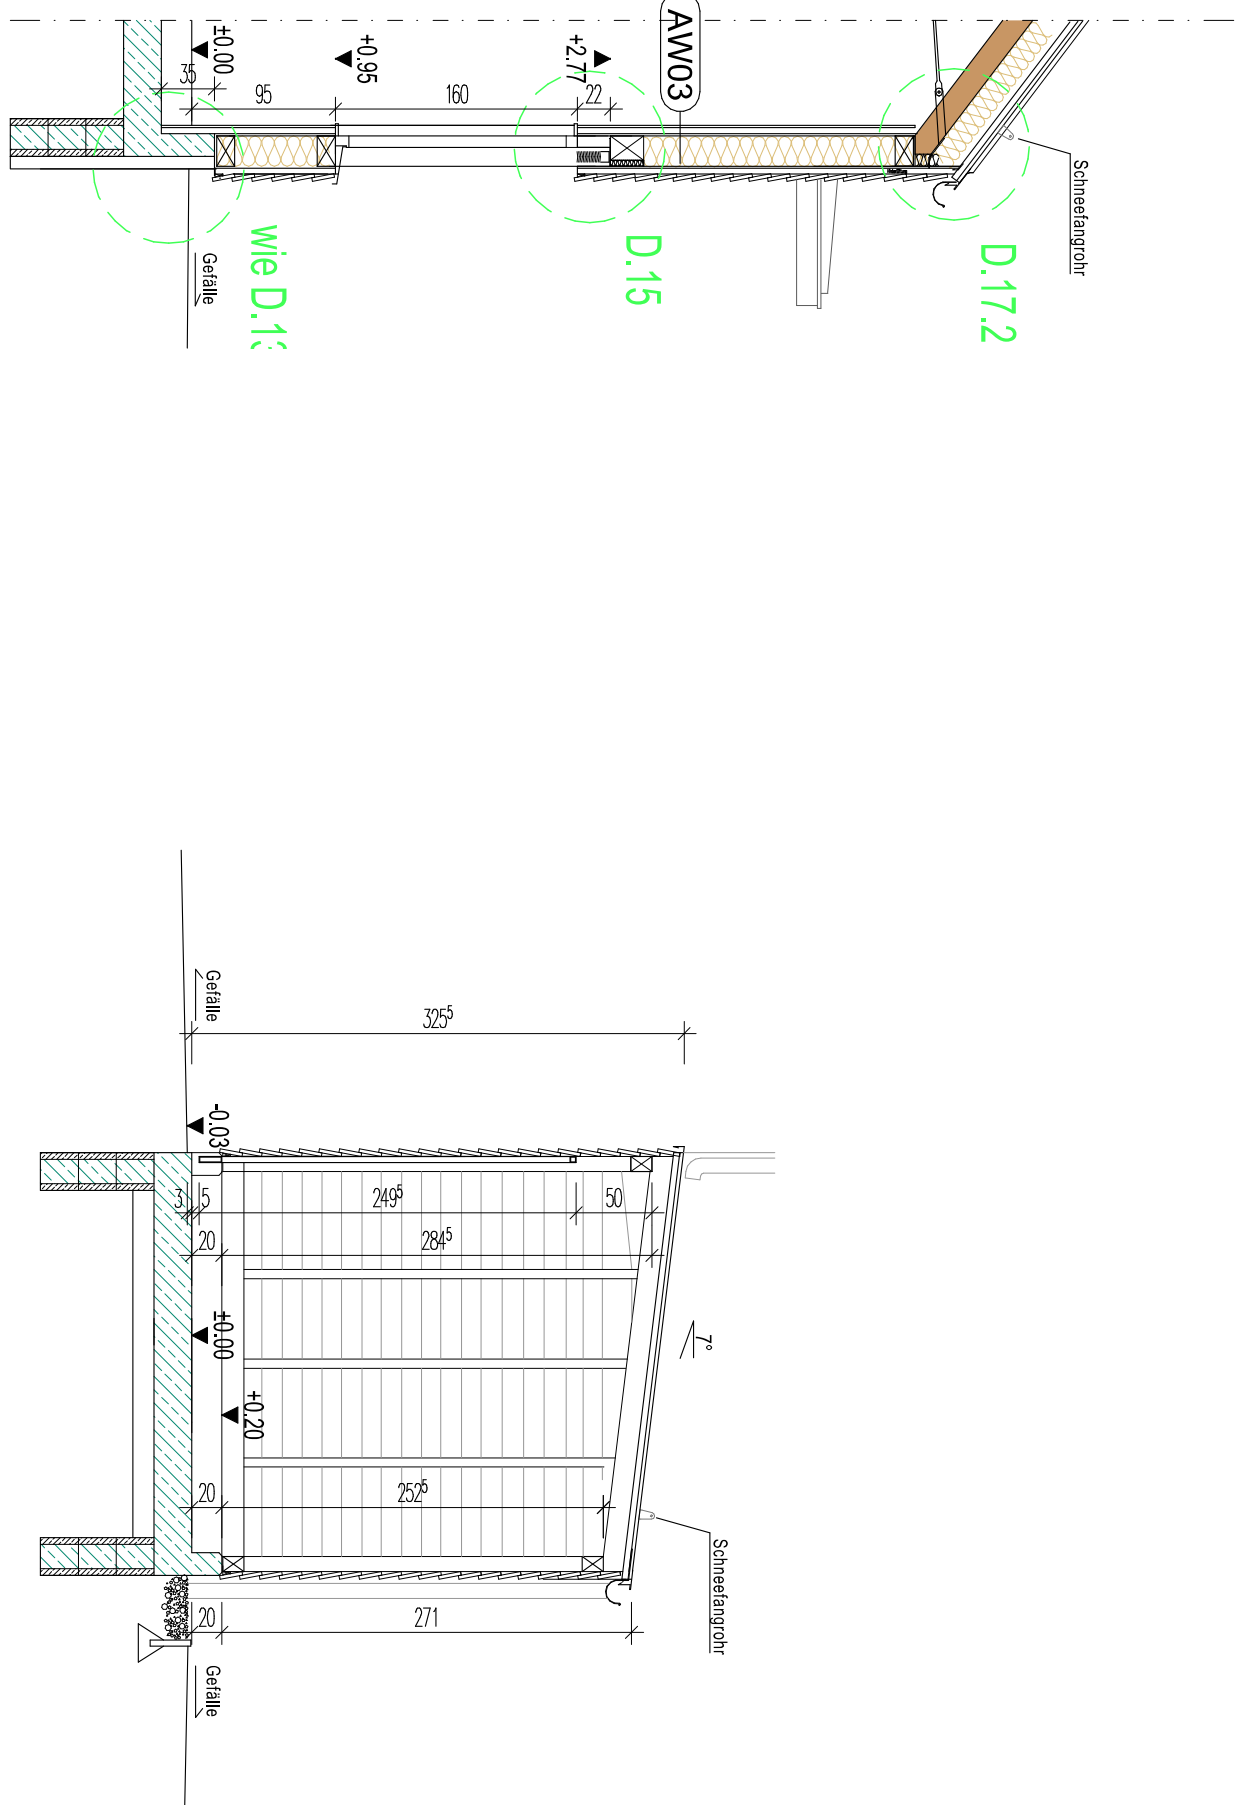
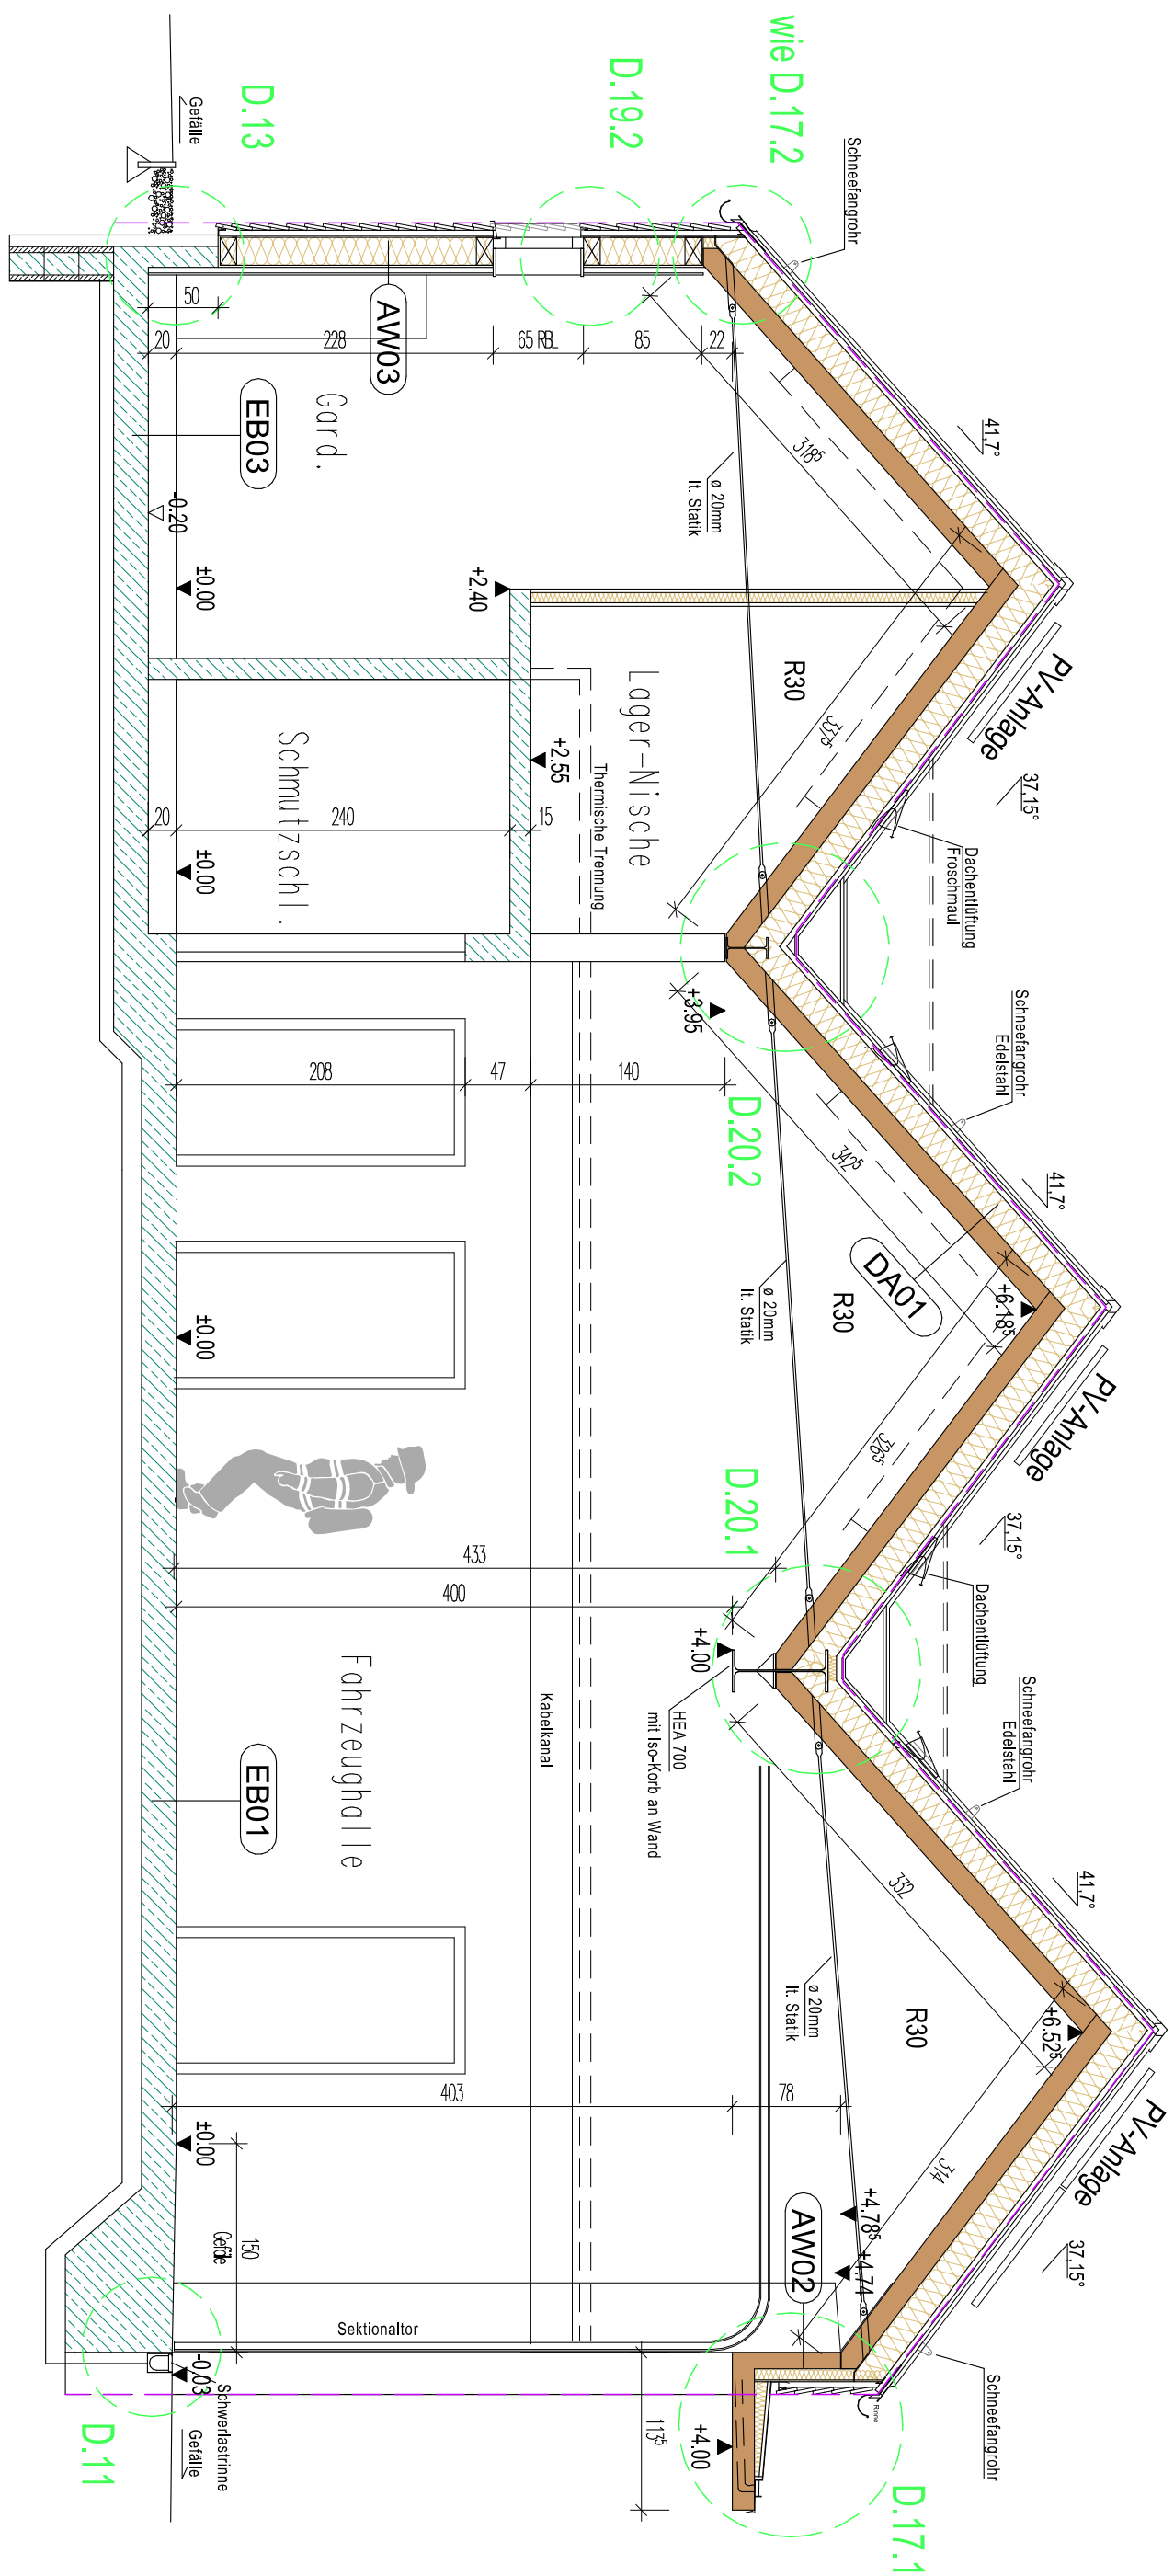
Gemeinde Zell-Sele



(Bgm. Heribert Kulmesch)

Zell-Sele, 24.02.2026



[illegible]

	Stegbeton		Schwimmbetrag		Ringträger
	ANANDEN HAUSTECHNIK		Holzriegelw.		Metallständerw.
	ANANDEN HAUSTECHNIK		Holzriegelw.		Metallständerw.
[illegible][illegible]

POLIERPLAN				
Projekt				
Einsatzzentrum Zell/Sele				
Neubau				
NR	DAT	GEZ	GEPR	ÄNDERUNG

VORABZUG

Feinmisch	messbar
Schritte	1:50
Ansichten	1:100
Plannummer	Gez. cm, lt.
FF_AF_ARCH_SCHIRAN_03_00_P	Datum: 15.12.2025