



Zahl: 031-2/2/2023/eu

Betreff: Änderung des Flächenwidmungsplanes

VERORDNUNG

des Gemeinderates der Gemeinde Zell vom 21. Dezember 2023, GZ.: 004-1/2023/ew, genehmigt mit Bescheid der Kärntner Landesregierung vom 15. Juli 2024, ZI. RO-132-38365/2024-6, mit der der Flächenwidmungsplan geändert wird.

Gemäß § 13 in Verbindung mit § 34 des Kärntner Raumordnungsgesetzes 2021 – K-ROG 2021 wird verordnet:

§ 1

(1) Der Flächenwidmungsplan der Gemeinde Zell wird wie folgt geändert:

2/2023 Umwidmung einer Teilfläche der Grundstücke Nr. 272 und 273, beide KG 72021 Zell bei Sonnegg, im Ausmaß von ca. 656 m² von derzeit Grünland – für die Land- und Forstwirtschaft bestimmte Fläche, Ödland in Grünland – Hofstelle eines land- und forstwirtschaftlichen Betriebes, (§ 27 K-ROG 2021)

(2) Die planliche Darstellung in der Anlage bildet einen integrierenden Bestandteil dieser Verordnung.

§ 2

Diese Verordnung tritt mit Ablauf des Tages der Kundmachung im elektronischen Amtsblatt in Kraft.

Für den Gemeinderat:
Der Bürgermeister:

Heribert Kulmesch

Anlage:

1 Lageplan

Angeschlagen am: 13.08.2024

Abgenommen am:

Umwidmung 2/C6/2023

GrSt. 273 KG 72021


LAND  KÄRNTEN
KAGIS

Erstellt am: 09.02.2023 von:

Umfang: 103,2m

Fläche: 374,4m²

Maßstab: 1:1000

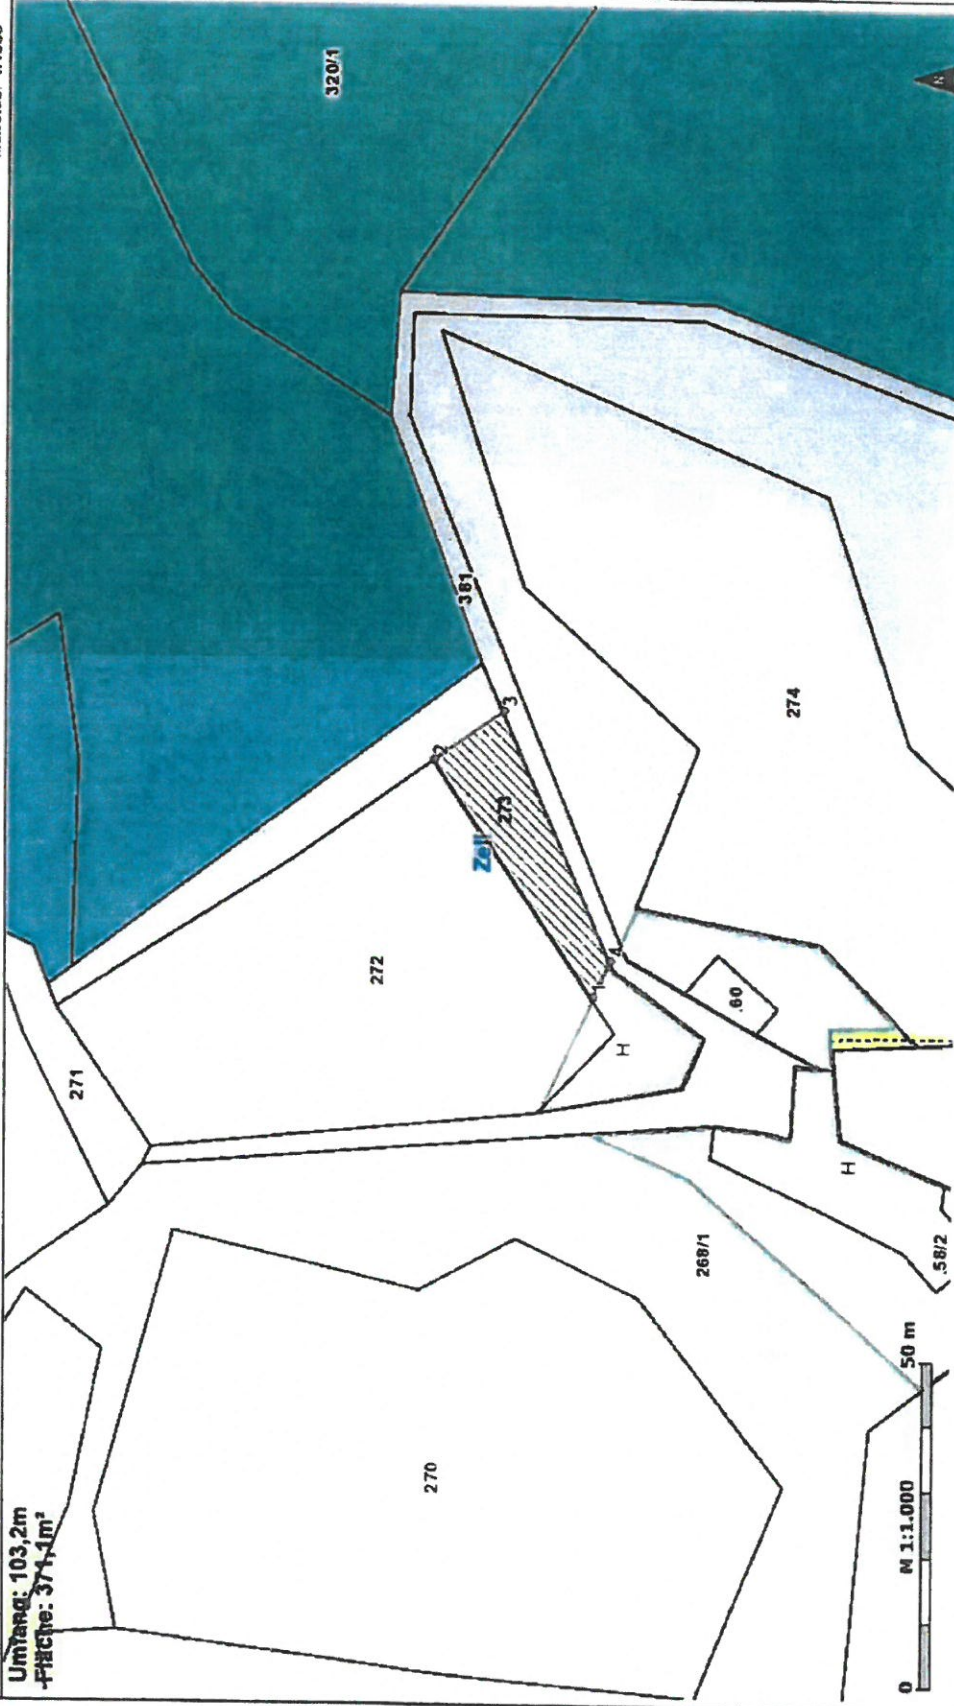

KAGIS Standard Ausgabe: Es wird keine Gewähr für die Richtigkeit und Vollständigkeit der angebotenen Informationen übernommen

Amt der Kärntner Landesregierung
web: <http://www.kagis.ktn.gv.at>
email: kagis@ktn.gv.at




Unterzeichner	Gemeinde Zell-Sele
Datum/Zeit-UTC	2024-08-12T08:11:08+02:00
Aussteller-Zertifikat	a-sign-corporate-07
Serien-Nr.	439768263

Prüfinformation Dieses Dokument wurde amtssigniert. Informationen zur Prüfung der elektronischen Signatur und des Ausdrucks finden Sie unter <http://www.zell-sele.at/amtssignatur>

Hinweis Dieses Dokument wurde amtssigniert. Auch ein Ausdruck dieses Dokuments hat gemäß § 20 E-Government-Gesetz die Beweiskraft einer öffentlichen Urkunde.

Umwidmung 2/C6/2023
GrSt. 272 KG 72021

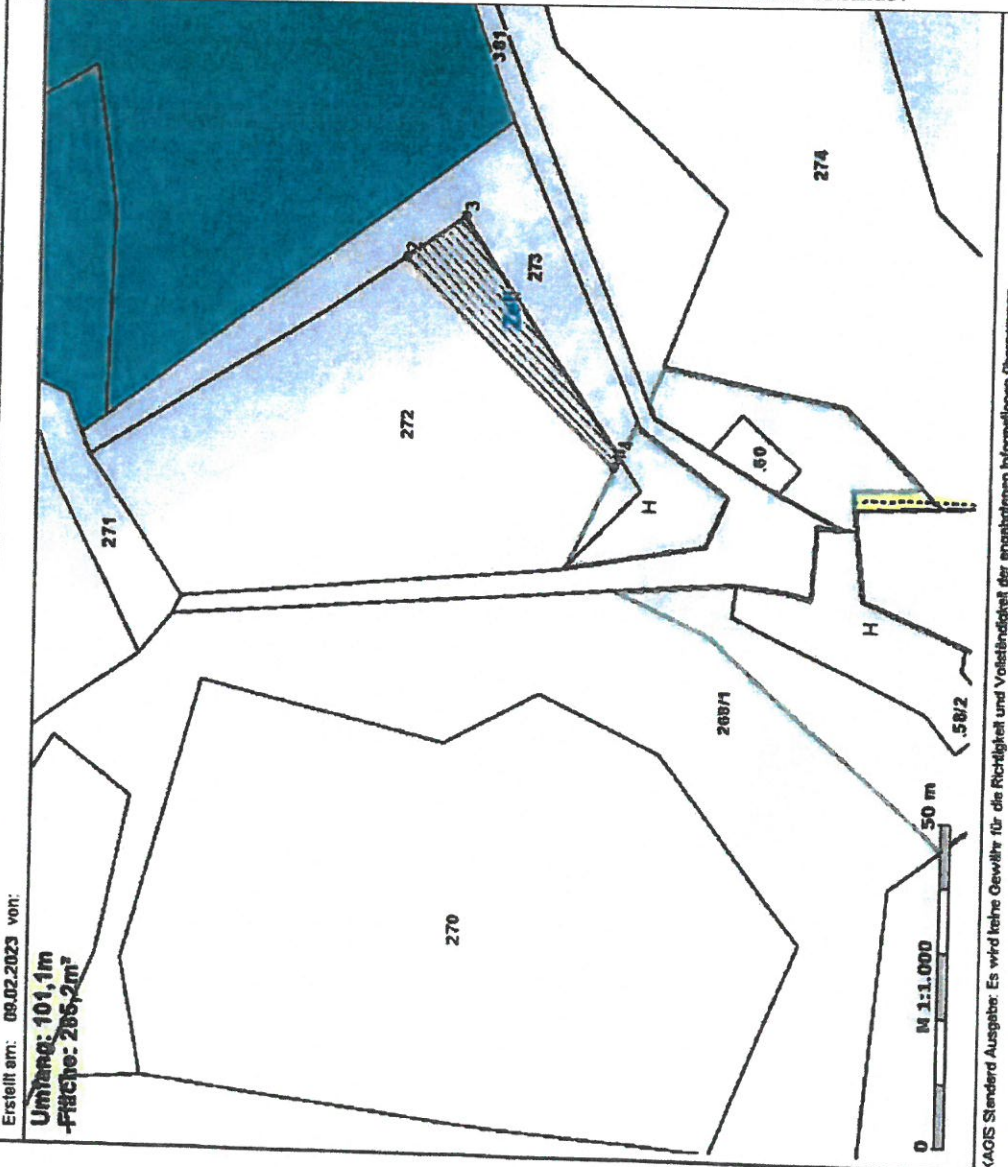

Erstellt am: 09.02.2023 von:

Umfang: 101,1m
-Fläche: 286,2m²

KAGIS Standard Ausgabe. Es wird keine Gewähr für die Richtigkeit und Vollständigkeit der angebotenen Informationen übernommen.